
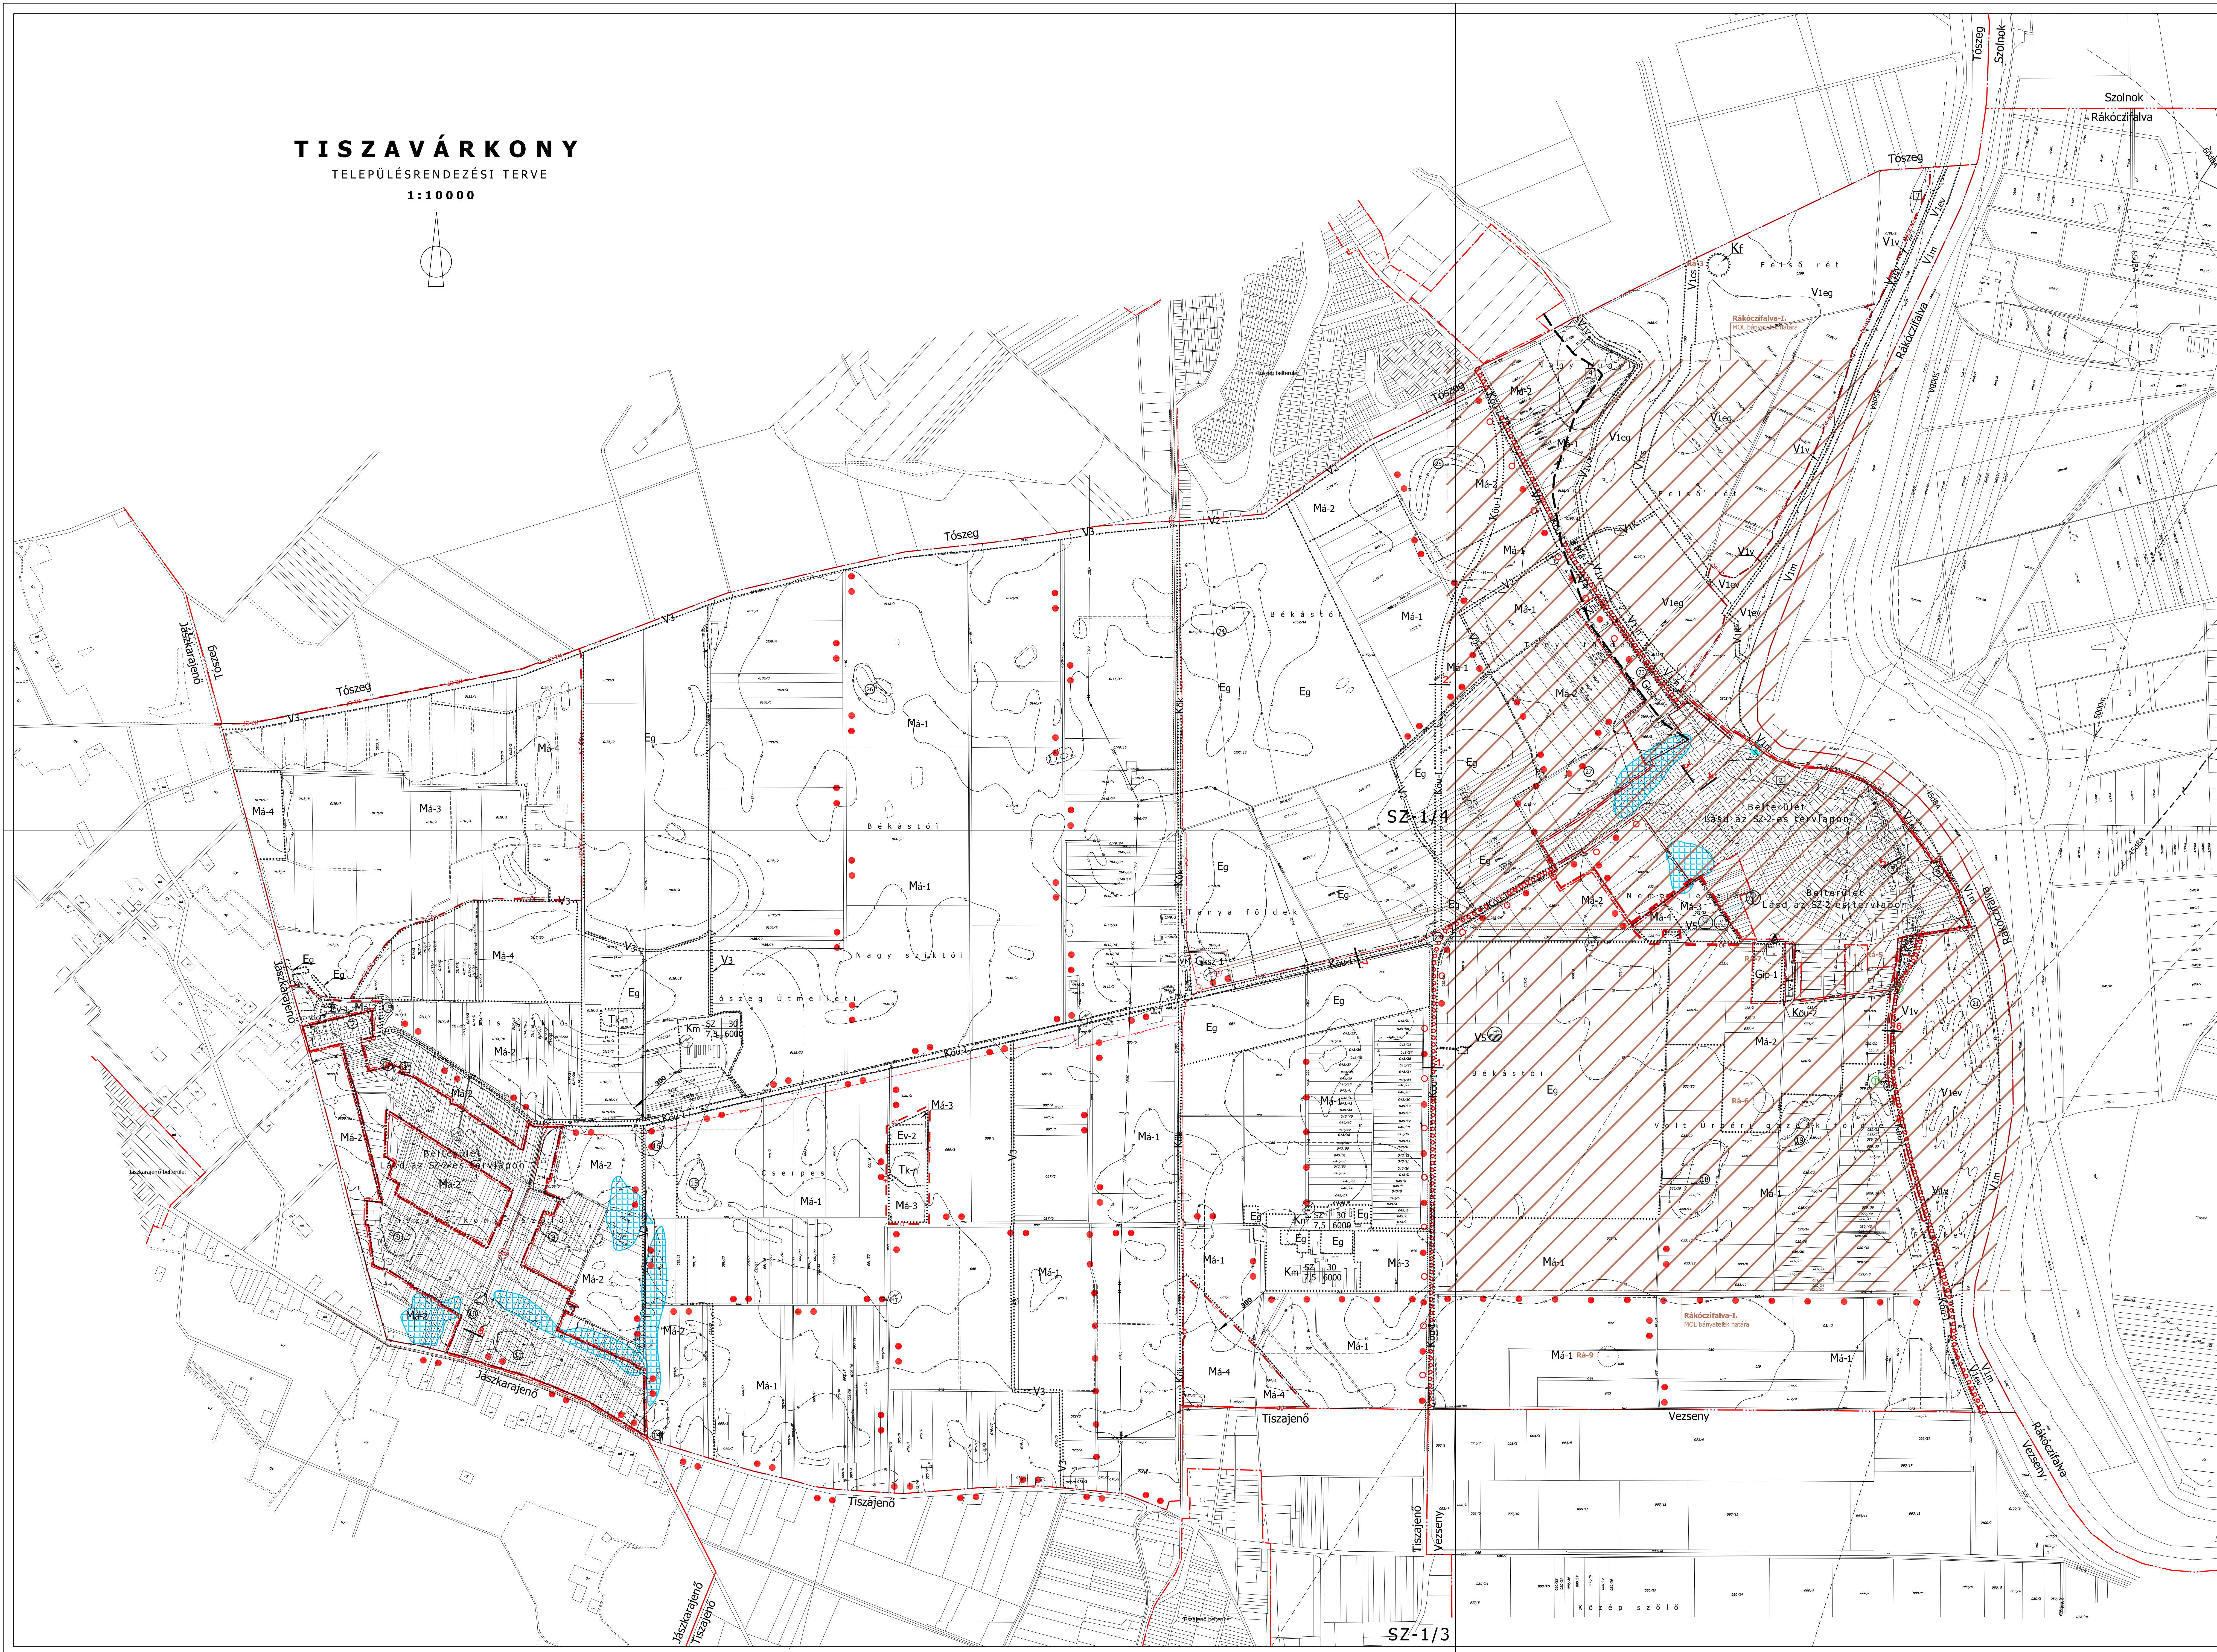


TISZAVÁRKONY
TELEPÜLÉSENRENDEZÉSI TERVE
1:10000

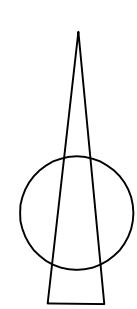

Jelmagyarázat

- Igazgatási terület határa
- meglévő belterület határa
- tervezett belterület határa
- béépítésre szánt terület határa
- megszüntetendő jel

- Táj, és természetvédelem, környezetalkítás, régészeti jelölések
- Natura 2000-es terület határa
 - ökológia folyosó határa
 - megőrzendő fásor erdőszáv
 - kiegészítendő fásor
 - javasolt tájfasítás
 - egyedi tájérték
 - régészeti érdekű terület
 - régészeti lelőhely

Ivóvízközművek

- ivóvíz gerincvezeték
- vízmű
- tervezőny (pl.víztorony, medence)
- vízműkutak

Csapadékvíz-közművek

- Szállítási telep
- Környezetvédelmi jelölések
- környezetvédelmi védőtávolság (m-ben)
- Közeledési jelölések
- kerékpárút
- vasúti megálló
- tervezett révátkelő
- mintakeresztmetszvények helye
- Szolnoki repülőtér légi megközelítési sávja

Elektromos hálózat, hírközlési jelölések

- 20KV-os szabadvezeték
- védőtáv: 7-7 m
- kisfeszültségű transzformátor állomás
- távkapó gerinc optikai kábel

Gáz-közművek

- nagynyomású gázvezeték (MOL)
- védőtáv: 15m-
- gáz elosztóvezeték
- védőtáv: 5m -
- gázfogadóállomás
- MOL, MÁK kezelésében lévő fűrés
- védőtáv: 50m-
- MOL kezelésében lévő szénhidrogén bányatelek (Rákóczi-falva-1)

Szennyvíz-közművek

- szennyvíz főgyűjtő csatorna (nyomóvezeték)
- szilárdított szennyvíz ürítőhely
- szennyvízáttelelő

Egyéb jelölések

- tervezett árvízvédelmi fővédvonal védőtávolsága - 110,0 m
- belvíz által veszélyeztetett terület (örökművelés adatszolgáltatás)

SZ-1/2

Területfelhasználások övezetei

Gazdasági terület övezetei

- Gksz-1 általános kereskedelmi szolgáltató gazdasági terület övezete
- Gksz-3 kistelep kereskedelmi szolgáltató gazdasági terület övezete
- Gip-1 a CO₂-kúthoz kapcsolódó ipari gazdasági terület övezete

Különleges terület övezetei

- Khu hulladékudvar övezet
- Ka alkotóház övezete
- Kf üzemkivül fűrészpontok övezete
- Km mezőgazdasági üzemi terület övezete

Természetközeli terület övezetei

- Tk-n Nádasok területének övezete

Közeledési terület övezetei

- Kök köztérpályás közlekedési terület - vasút-
- Köu-1 országos mellékutak övezete
- Köu-2 lakutak övezete

Erdőterületek övezetei


- Ev-1 védő erdők övezete
- Ev-2 védett erdők övezete
- Eg gazdasági erdők övezete

Mezőgazdasági területek övezetei

- Má-1 intenzív használatú mezőgazdasági területek övezete
- Má-2 lakóterület határoló mezőgazdasági területek övezete
- Má-3 gyepek, rétek övezete
- Má-4 korlátozott funkciójú mezőgazdasági terület övezete

Vízgazdálkodási területek övezetei

- V1 Tisza folyó övezete
- V1eg Tisza folyó gazdasági erdő alövezete
- V1ev Tisza folyó védett erdő alövezete
- V1v Tisza folyó védőmő alövezete
- V1n Tisza folyó nádas alövezete
- V1K Tisza folyó KÖTI-KÖVIZIG kezelésében lévő csatorna alövezete
- V1cs Tisza folyó egyéb csatorna alövezete
- V1m Tisza folyó meder alövezete
- V2 FM kezelésében lévő csatornák övezete
- V3 Vizgazdasági Társulat kezelésében lévő csatornák övezete
- V4 egyéb jelentős csatornák övezete
- V5 vízműutak, vízműlétesítmények övezete

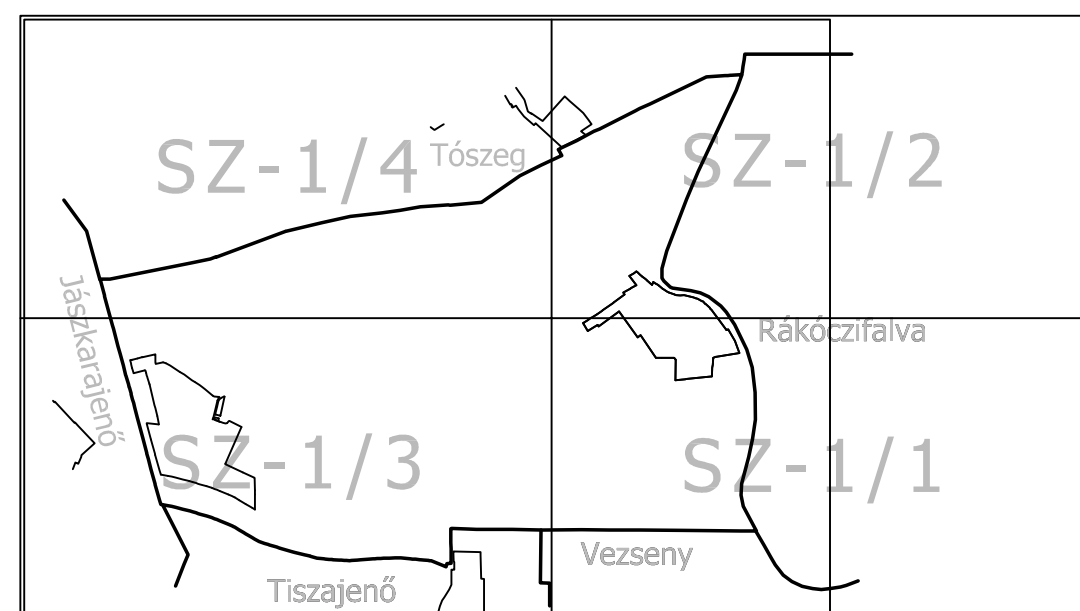

SZ-1/1

Tér és Terület Bt.

Alaprajz készítő: TISZAVÁRKONY TELEPÜLÉSENRENDEZÉSI TERVE

Rajz: 1:10 000

Külső terület: SZABÁLYOZÁSI TERV

Vezető tervező: Torma Györgyi

Vezető tervező: Benkő Lajos

Vezető tervező: településművelők

Egyszerűsített: 1:10 000

Dátum: 2009. 11.

Rajz: SZ-1