
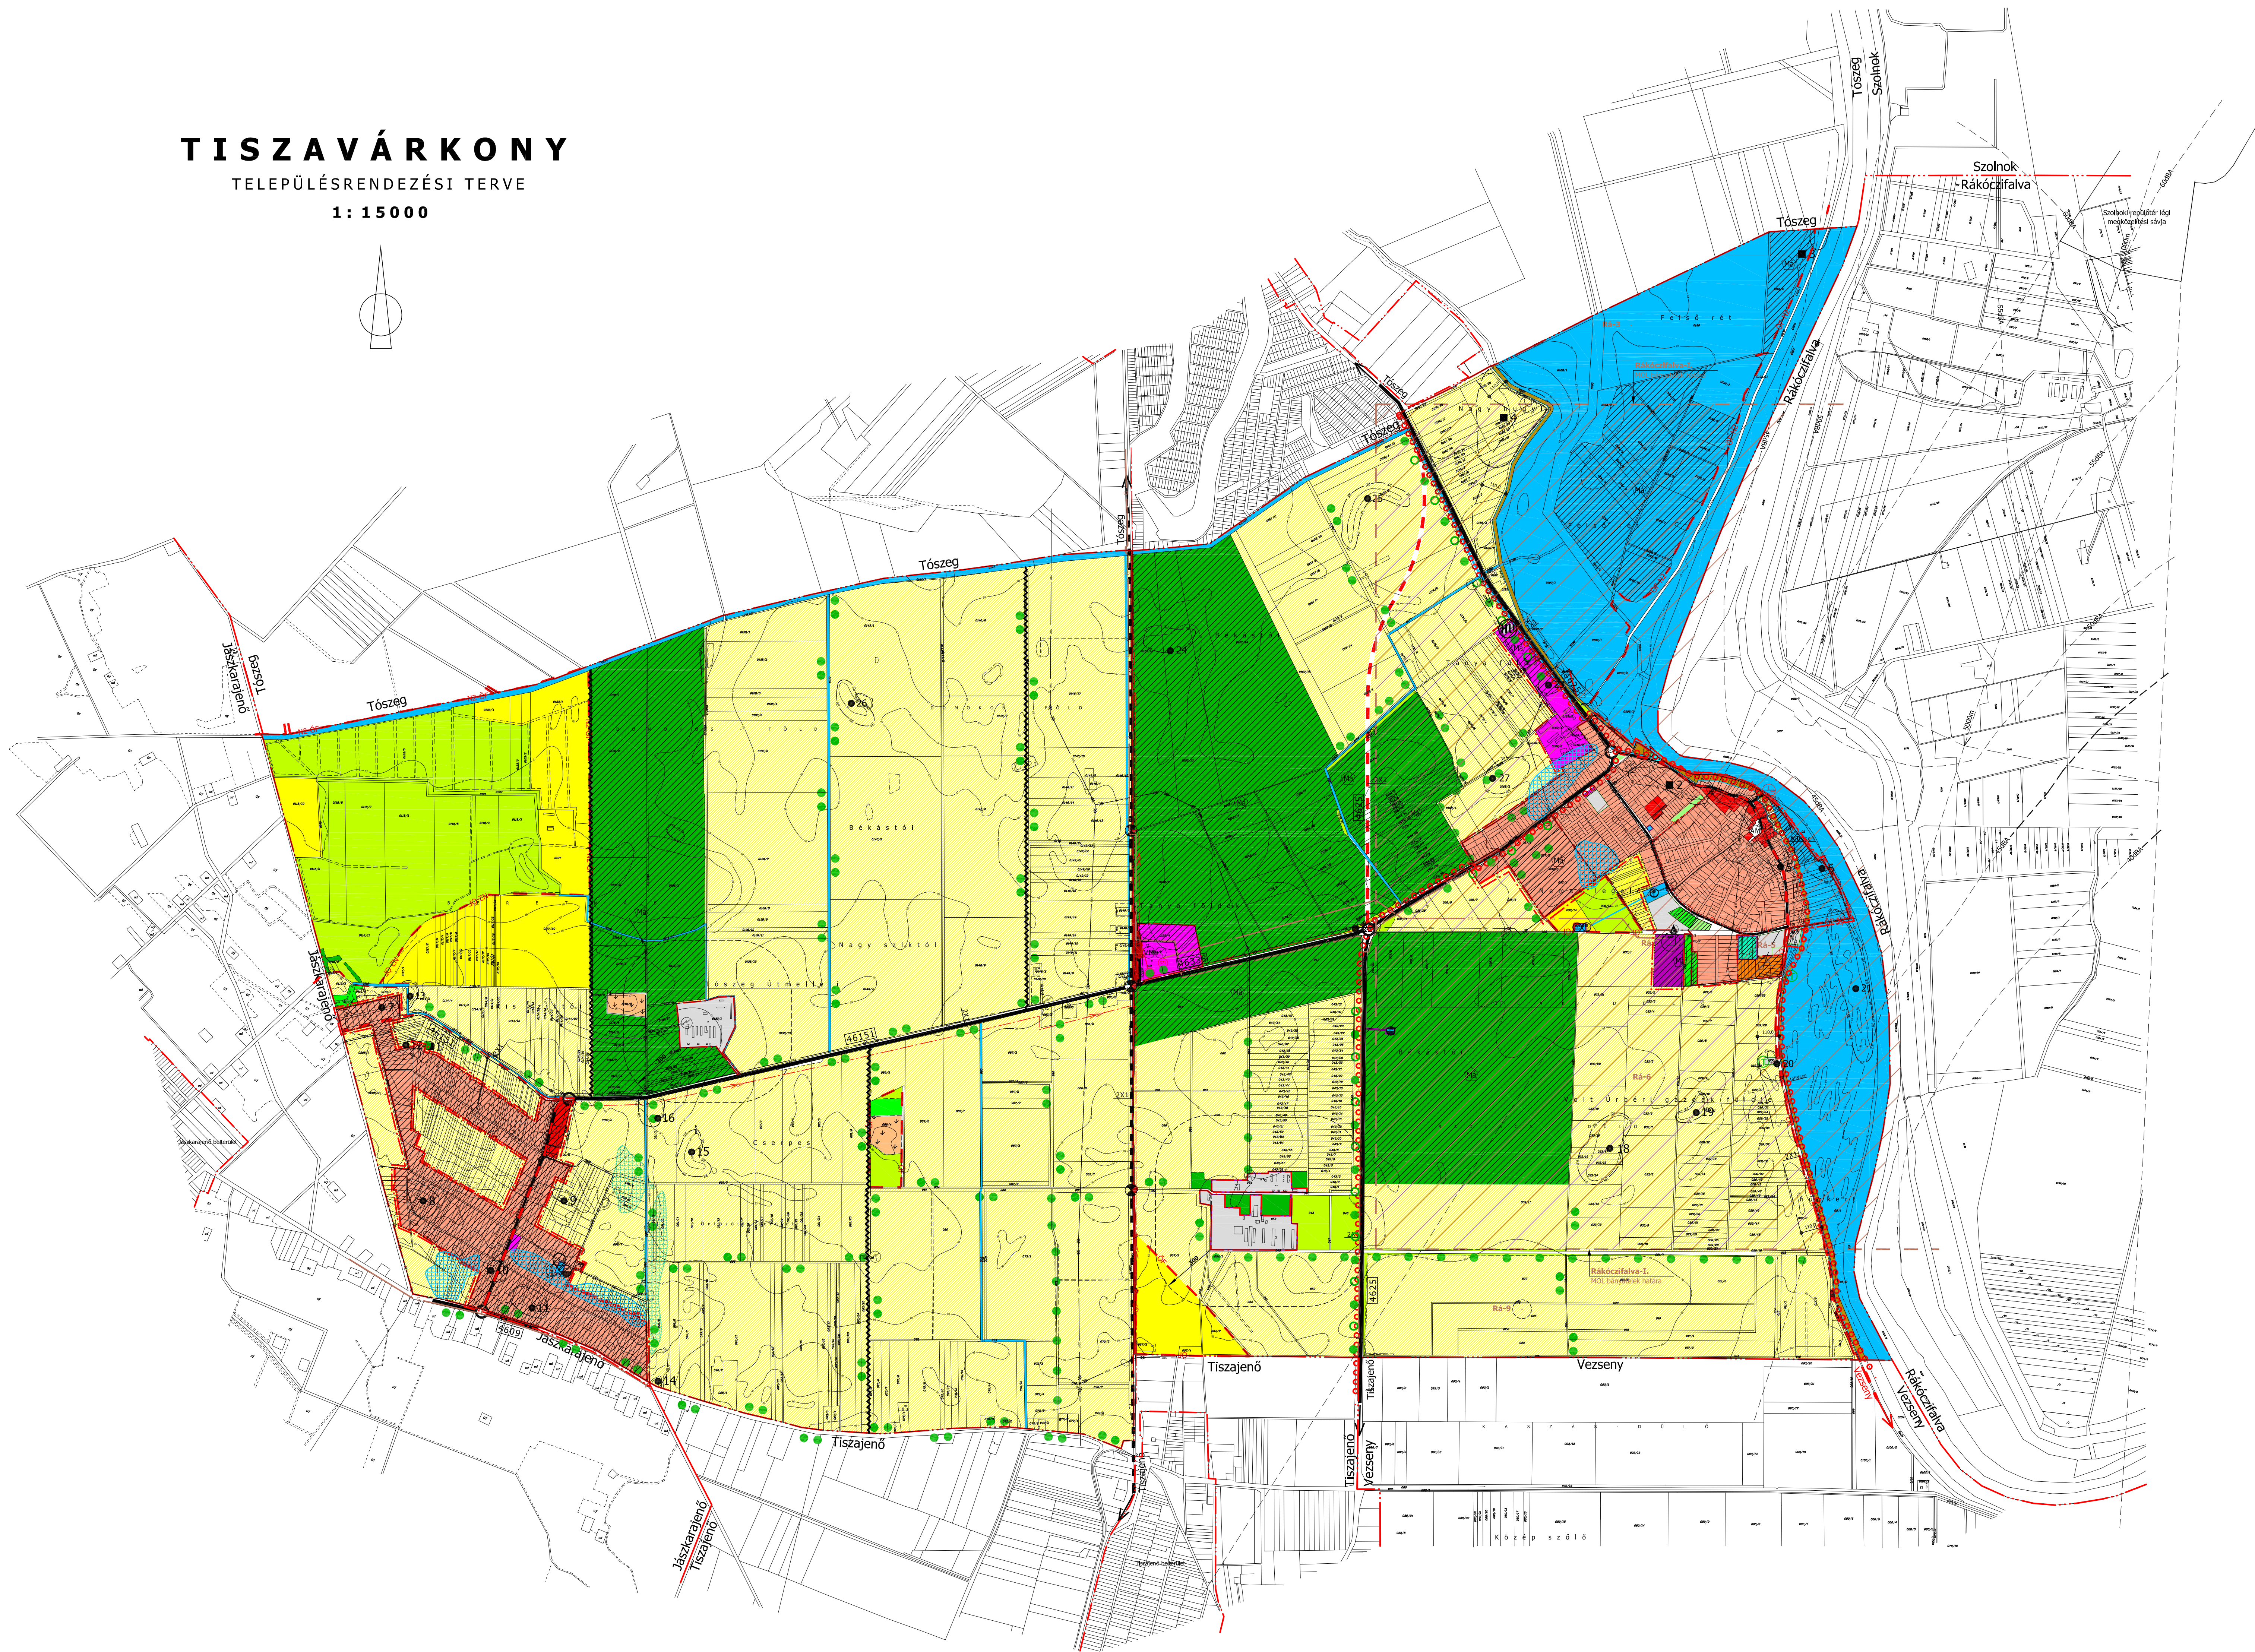


TISZAVÁRKONY

TELEPÜLÉSTERVEZÉSI TERVE

1: 15 000

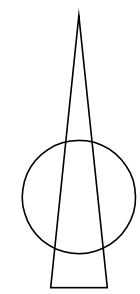

Jelmagyarázat

- igazgatási terület határa
- megelevő belterület határa
- tervezett belterület határa
- beépítésre szánt terület határa
- megszüntető jel

Területfelhasználás jelölései

- kisvárosias lakóterület
- falusias lakóterület
- zöldterület - közpark, közkert -
- mezőgazdasági terület -általános-
- mezőgazdasági terület -korlátozott funkció-
- mezőgazdasági terület -gyep-
- természetközeli terület -nadas-
- erdő terület -gazdasági-
- erdő terület -védő, védett-
- gazdasági terület -ipari-
- gazdasági terület -kereskedelmi, szolgáltató-
- vízgazdálkodási terület - csatorna, folyó,
- vízgazdálkodási terület - árvízvédelmi töltés
- vízgazdálkodási terület - árvízvédelmi töltés
- tervezett bizonytalan nyomvonal
- terv. árvízvédelmi fővédvonal védőtávolsága - 110,0 m
- vízgazdálkodási terület -vízmű-
- különleges terület
- különleges terület -hulladék udvar-
- különleges terület - mg-i üzemi terület
- különleges terület - fúrásponatok területe
- tervezett területfelhasználás (szín kód)
- eredeti területfelhasználással (betű jel)

Eredeti területfelhasználások magyarázata

- mezőgazdasági terület
- gazdasági terület

Környezetvédelmi jelölések

- környezetvédelmi védőtávolság

Közlekedési jelölések

- vasúti mellékvonal
- megelevő országos mellékvonal
- tervezett országos mellékvonal
- helyi gyűjtőút
- helyi gyűjtőút átminősítése országos mellékúttá
- jelentősebb mezőgazdasági gyűjtőút
- kerékpárút
- vasúti átjáró
- fontosabb közúti csomópont
- közút száma
- 2X1 forgalmi sávok száma
- autóbusz megálló
- vasúti megálló
- tervezett révátkelő
- Szolnoki repülőtér légi megközelítési sávja

Táj, és természetvédelem, környezetalkítás, régészeti jelölései

- Közép Tisza Tájvédelmi körzet határa
- Natura 2000-es terület határa
- ökológia folyosó határa
- megőrzendő fasor erdősáv
- kiegészítendő fasor
- javasolt tájfasítás
- egyedi tájérték
- régészeti érdekű terület
- régészeti lelőhely

Elektromos hálózat, hírközlés jelölések

- 20KV-os szabadvezeték -védőtávolság: 7-7 m
- kisfeszültségű transzformátor állomás
- telefonközpont
- távvezető gerinc optikai kábel
- vezeték nélküli internet központi antennája

Gázközművek

- nagynyomású gázvezeték (MOL) -védőtáv:15m-
- gáz elosztóvezeték (3bar) - védőtáv:5m -
- gázfogadóállomás
- MOL, MÁK kezelésében lévő fúrás (üzemen kívül) -védőtáv:50m-
- MOL kezelésében lévő szénhidrogén bányatelek (Rákóczi falva-I)

Szennyvízközművek

- szennyvíz főgyűjtő csatorna (nyomóvezeték)
- szippantott szennyvíz ürítőhely
- szennyvízátelő

Ivóvízközművek


- ivóvíz gerincvezeték
- vízmű
- víztorony (pl:víztorony, medence)
- vízműutak

Csapadékvízközművek

- Szárvattyú telep

Egyéb jelölések

- belvíz által veszélyeztetett terület (önkormányzati adatszolgáltatás)

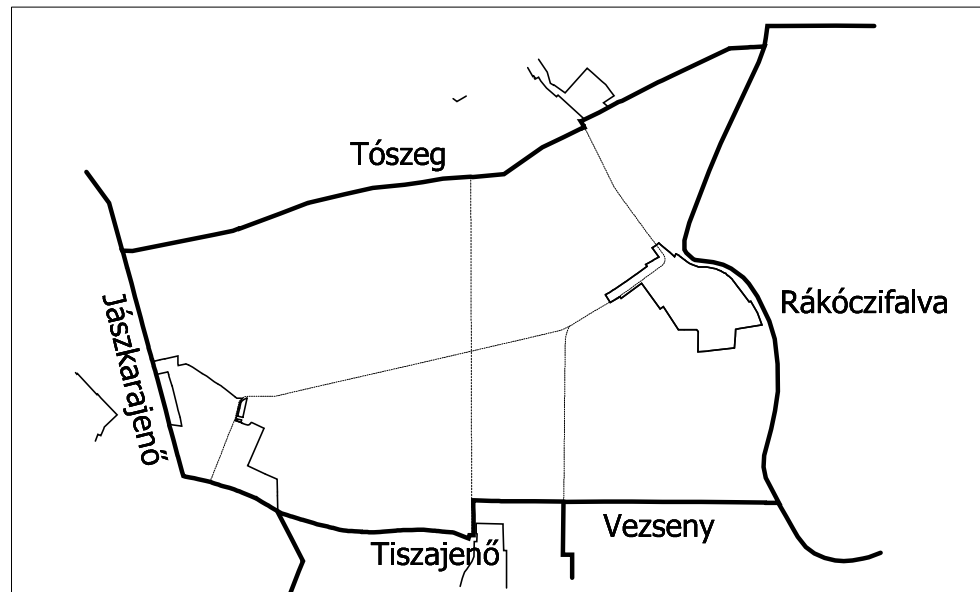

ÁTTEKINTŐ TÉRKÉP /ARÁNYHELYES/

A térkép a földhivatali hivatalos térkép digitális másolásával készült.

Tér és Terület Bt

Munka megnevezése:
TISZAVÁRKONY
TELEPÜLÉSTERVEZÉSI TERVE

Rajz megnevezése:
IGAZGATÁSI TERÜLET
TELEPÜLÉSSZERKEZETI TERV

Vezető tervező:
Torma Gyöngyi
TT-109-0135/2006
vezető tervező

Bizottsági tervező:
Berkó Lajos
településmérnök

Egyeztetette:

Rajz méretaránya:
1: 15 000
szelvények száma:
1

Dátum:
2009. 11.
Rajzszerkesztő:
T-1