
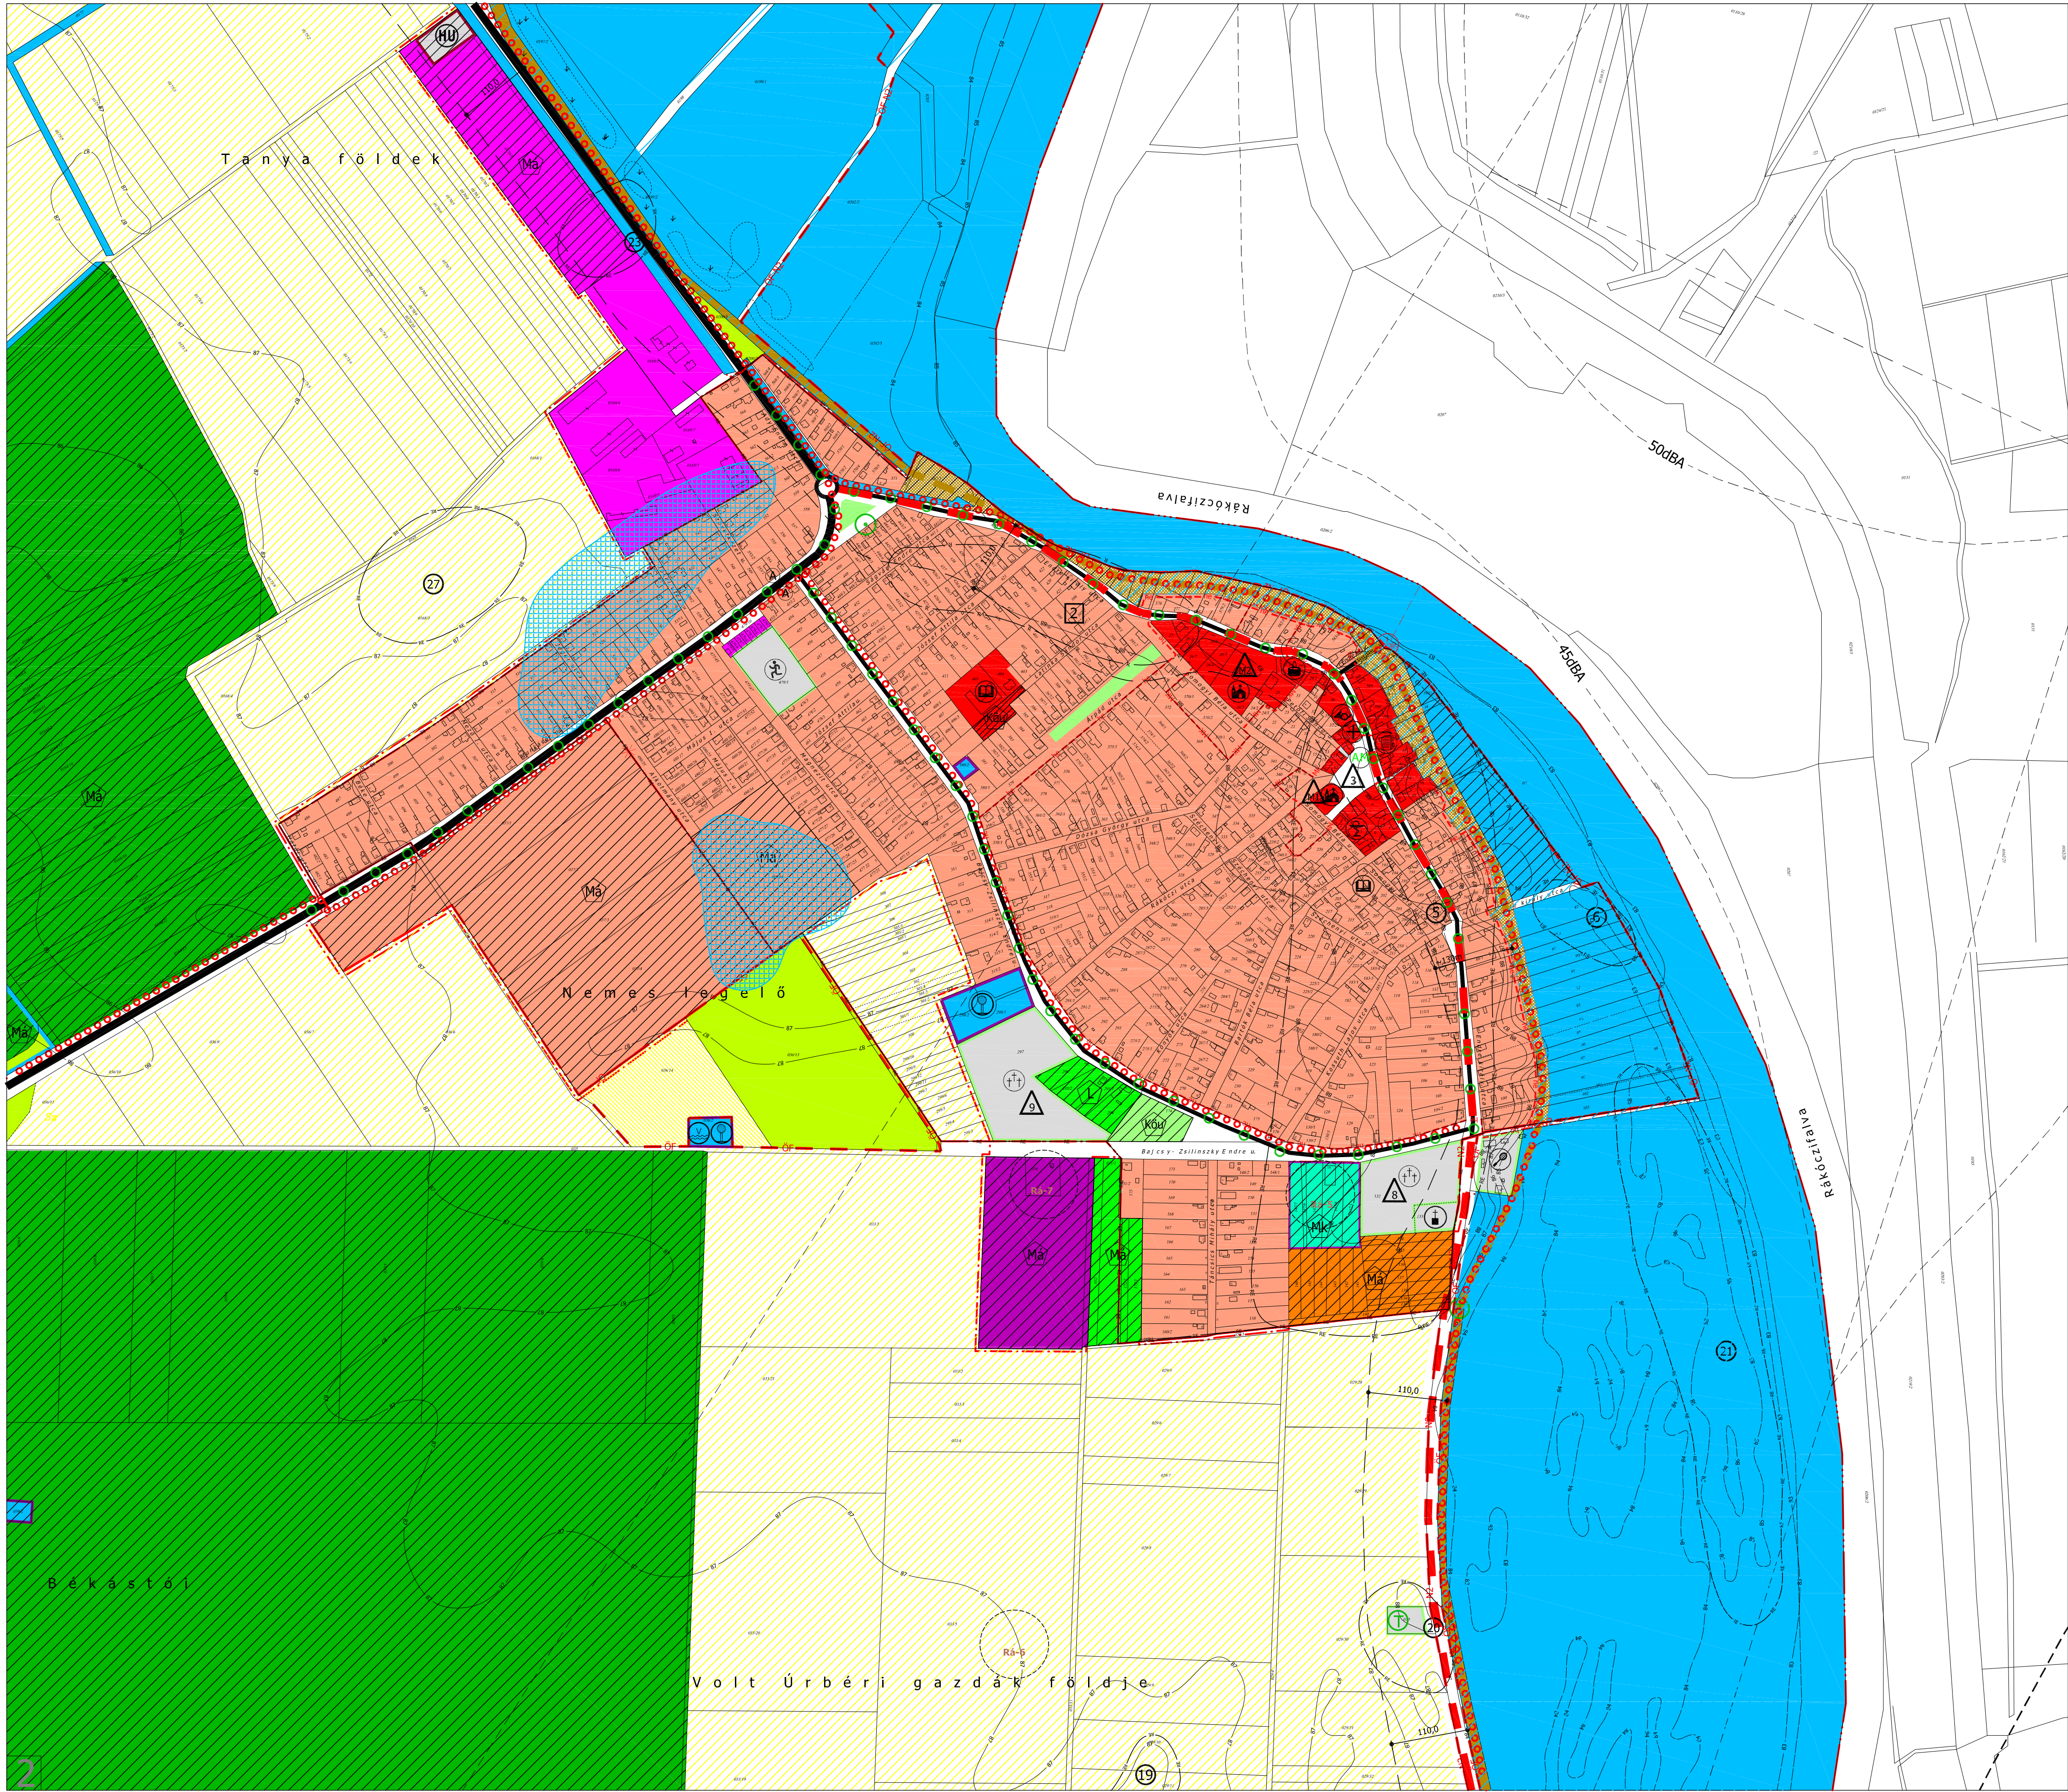


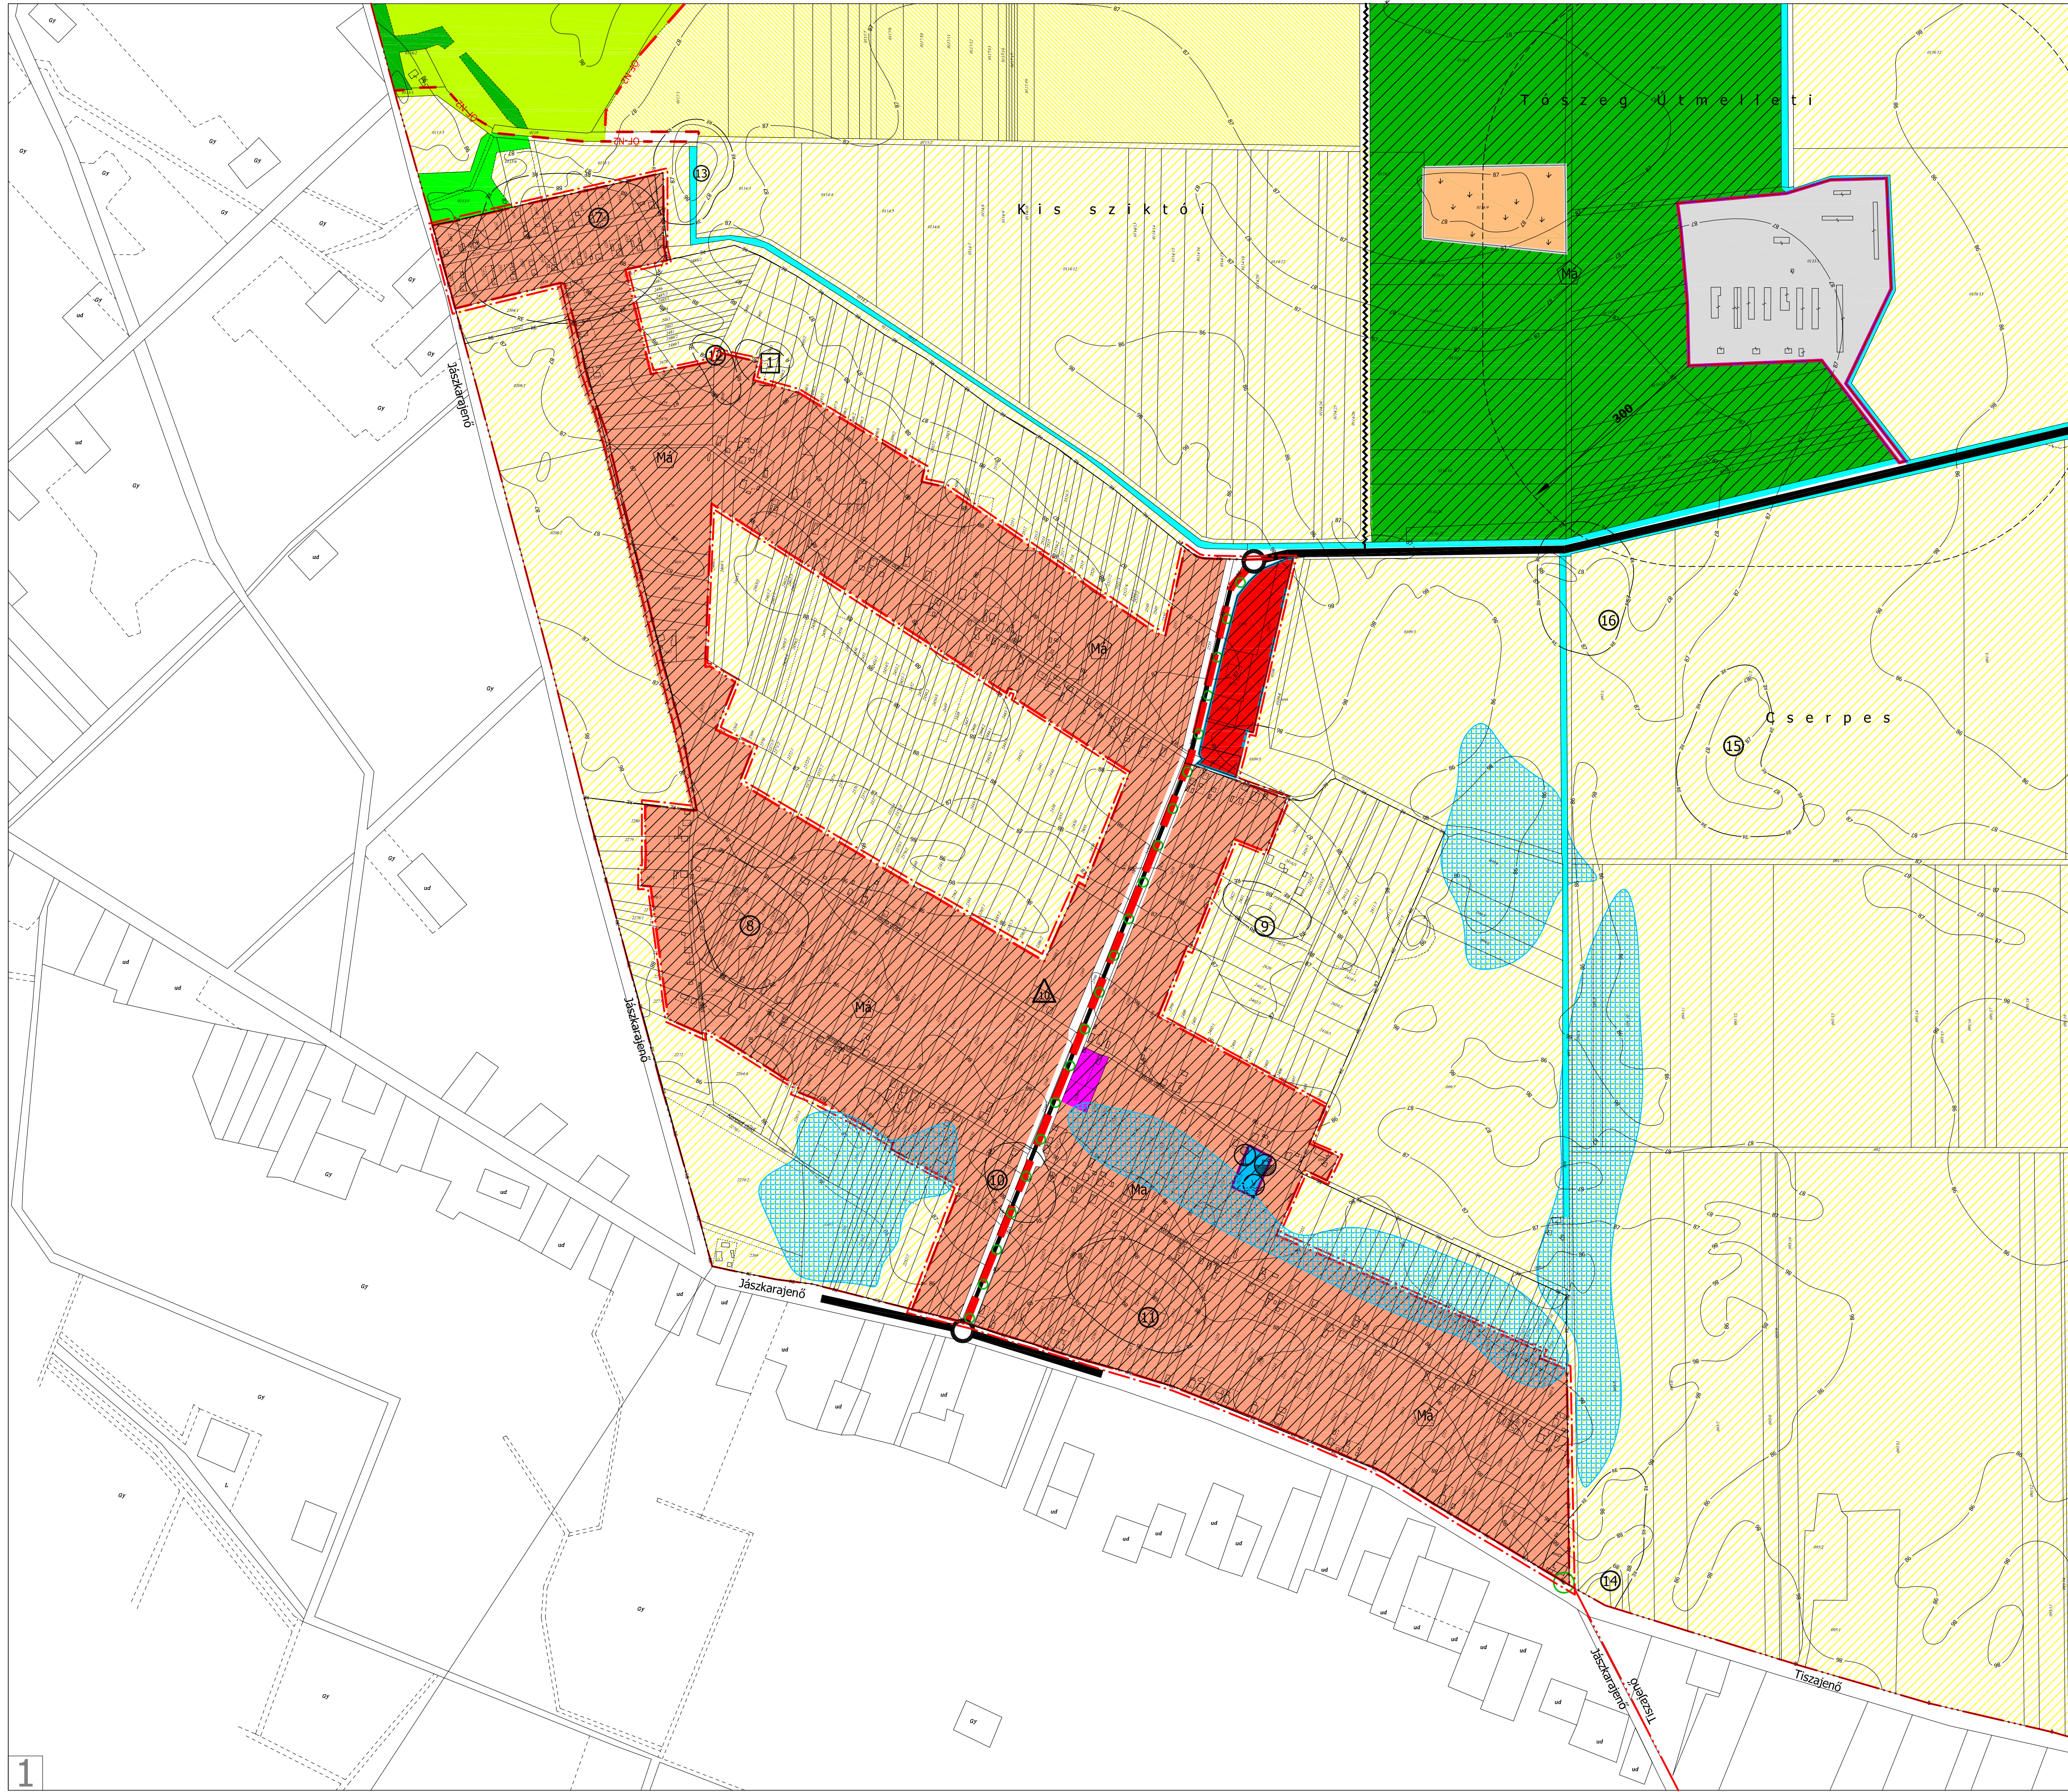

Jelmagyarázat

- közigazgatási terület határa
- beépítésrészt terület határa
- meglévő belterület határa
- tervezett belterület határa
- megszüntetendő jel
- falusias lakóterület
- kisvárosias lakóterület
- gazdasági kereskedelmi, szolgáltató terület
- gazdasági ipari terület
- különleges terület - mg-i üzemi terület
- különleges terület - fűráspontok
- különleges terület - hulladékudvar
- különleges terület - temető
- különleges terület - kegyeleti park
- különleges terület - sportterület
- különleges terület - alkatóház
- mezőgazdasági terület - általános
- mezőgazdasági terület - korlátozott funkció
- természetközeli terület - nádas
- mezőgazdasági terület - gyep
- zöldterület - közpark
- vízgazdálkodási terület - (szatnya, folyó)
- vízgazdálkodási terület - árvízvédelmi töltés
- vízgazdálkodási terület - árvízvédelmi töltés
- tervezett árvízvédelmi fővonalon nyomon
- tervezett árvízvédelmi fővonalon védőtávolsága - 110,0 m
- vízgazdálkodási terület - települési vízmű
- erdőterület - védendő
- erdőterület - gazdasági erdő
- tervezett területfelhasználás - szinkód-eredeti ter. felhasználással - betűkód

Eredeti területfelhasználások magyarázata

- mezőgazdasági
- közigazgatási
- gazdasági
- lakó
- különleges
- MOL MÁK kezelésében lévő fűrés (üzemen kívül)
- védőtáv: 50m

Környezetvédelmi jelölések

- környezetvédelmi védőtávolság m-ben

Egyéb jelölések

- belvíz által veszélyeztetett terület (önkormányzati adatszolgáltatás)

TISZAVÁRKONY

TELEPÜLÉSTERVEZÉSI TERVE

1: 5000

Táj-, természetvédelem, régészet, művelődési értékek

- régészeti érdekű terület
- régészeti lelőhely
- műemléki védelem alatt álló épület
- helyileg védett építészeti érték
- ökológiai folyosó határa
- Natura 2000 terület határa (különleges madárvédelmi, kiemelt jelentőségű különleges természet-megőrzési területek)


- helyi értékvédelmi terület határa
- műemléki környezet határa
- helyi természeti emlék
- egyedi tájérték
- kötelező egységes utcafásítás

Közülekedési terület jelölései

- országos mellékút
- tervezett országos mellékút
- jelentősebb mezőgazdasági földút
- helyi gyűjtőtű átminősítése országos mellékúttá
- közüti csomópont
- helyi gyűjtőtű
- tervezett kerékpárút
- közüti autóbuss megálló
- autóbuss megálló
- tervezett révátkelőhely
- Szolnoki repülőtér légi megközelítési sávja

Intézmények (jelek)

- oktatási intézmény
- egyházi létesítmény
- igazgatási intézmény
- orvosi rendelő
- gyógyszertár
- posta
- nagyobb kereskedelmi egység
- vízmű
- víztorony, medence
- vízműutak

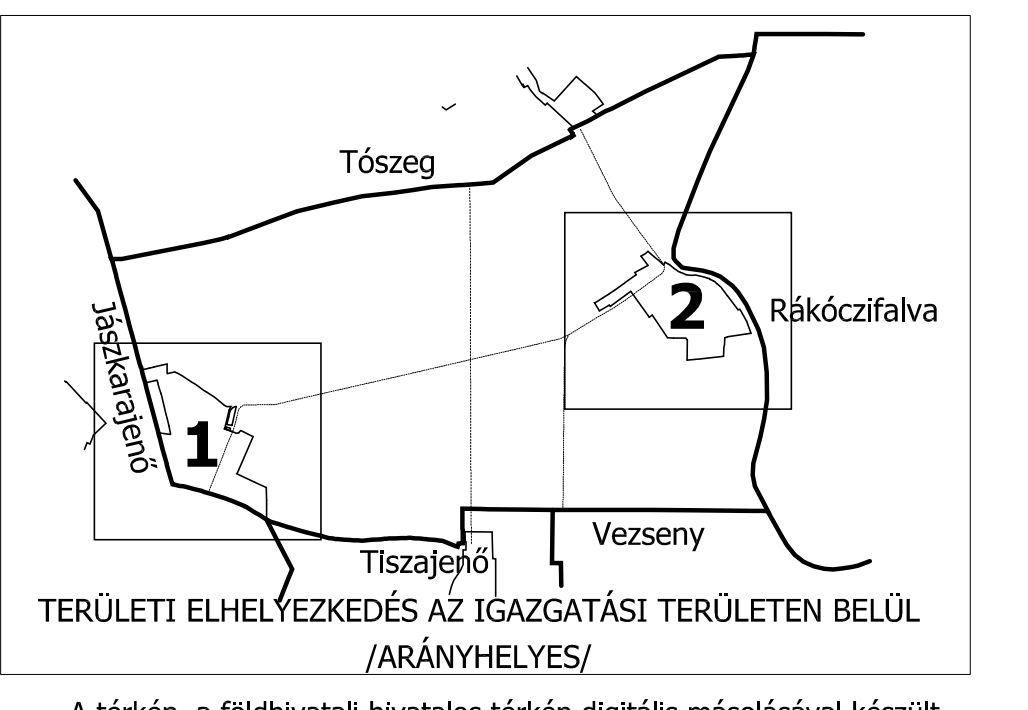

Munka megnevezése: TISZAVÁRKONY TELEPÜLÉSTERVEZÉSI TERVE	
Rajz megnevezése: BELTERÜLET TELEPÜLÉSTERVEZÉSI TERVE	
Vezető tervező: Torma Györgyi TT-104-03-03/05 vezető tervező	
Bevezető tervező: Benkő Lajos településtervező	
Készítette:	
Rajz méretaránya: 1: 5 000	Dátum: 2009. 11. Rajzszám: T-2

A térkép a földhivatali hivatalos térkép digitális másolásával készült.